



NOVÁ TEPELNĚ IZOLOVANÁ NEREZOVÁ VLOŽKA S VNITŘNÍM PRŮMĚREM $\varnothing 300$ VE STÁVAJÍCÍM KOMINOVÉM PRŮDUCHU ÚČINNÁ DÉLKA cca 20m

ODVOD VZDUCHU Z KOTELNY POD STROPEM MŘÍŽKOU 600x600

NAPOJIT NA STÁVAJÍCÍ POTRUBÍ PRO ZŠ A TROJBLK

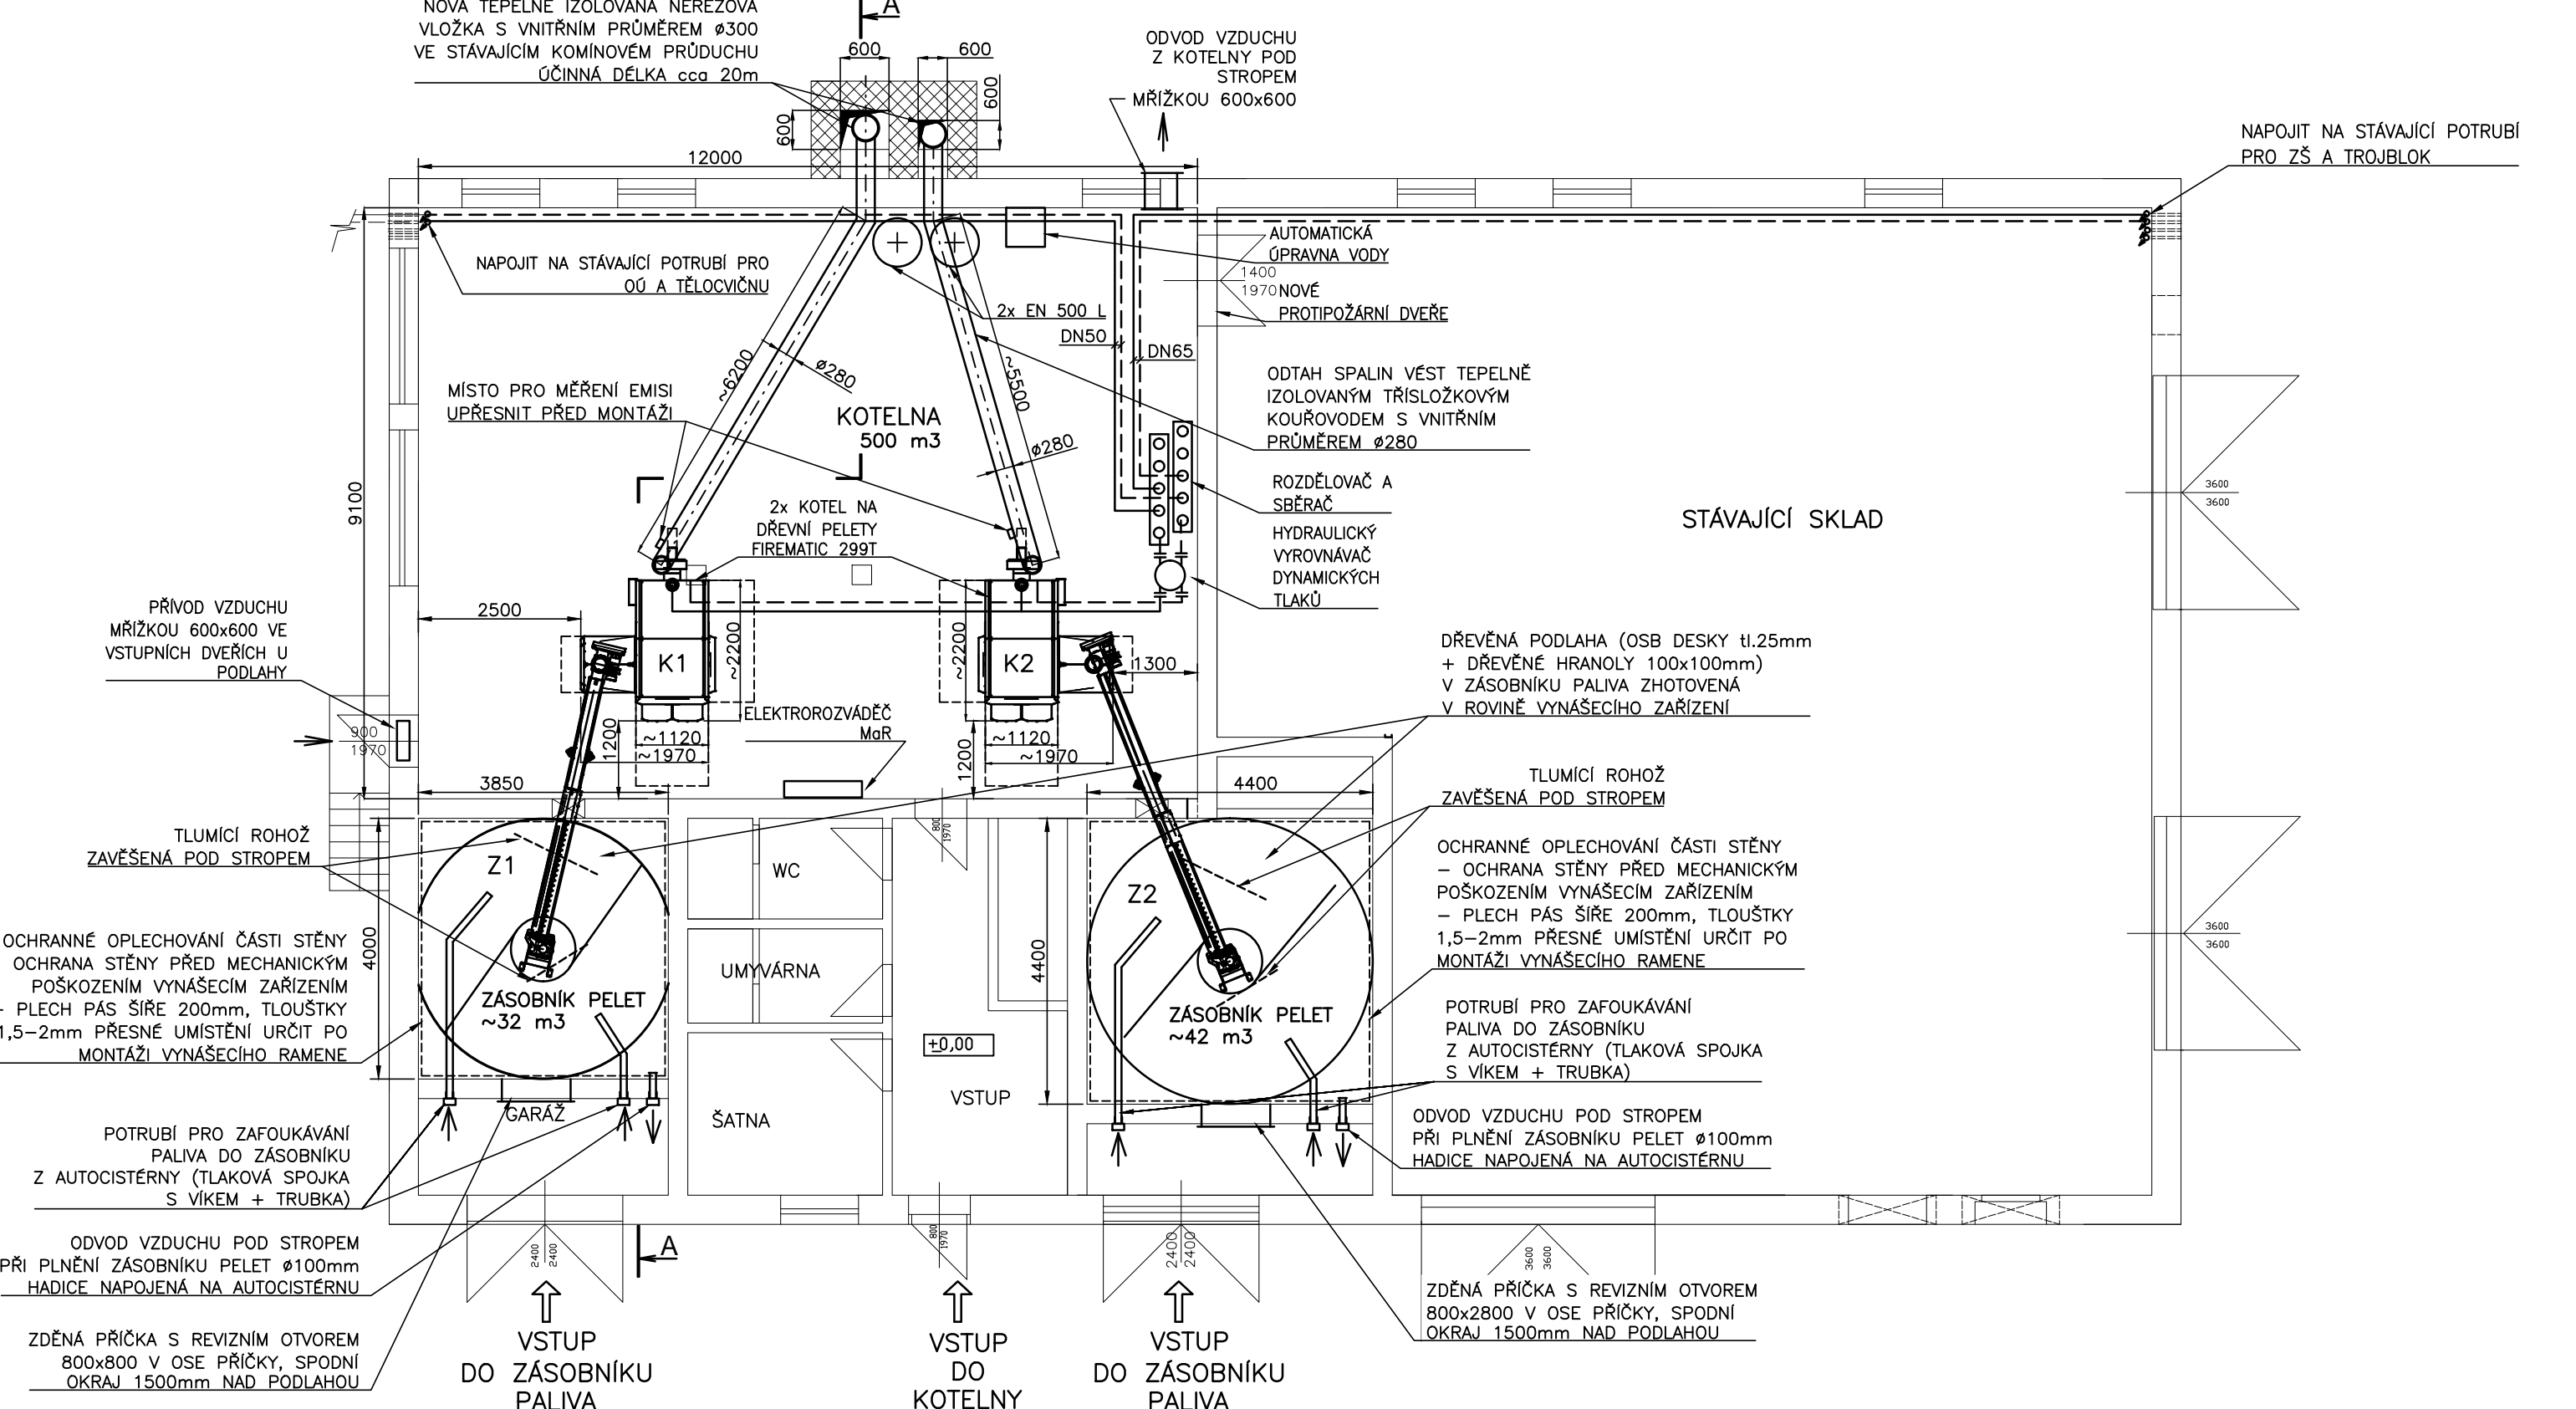

ŘEZ A-A

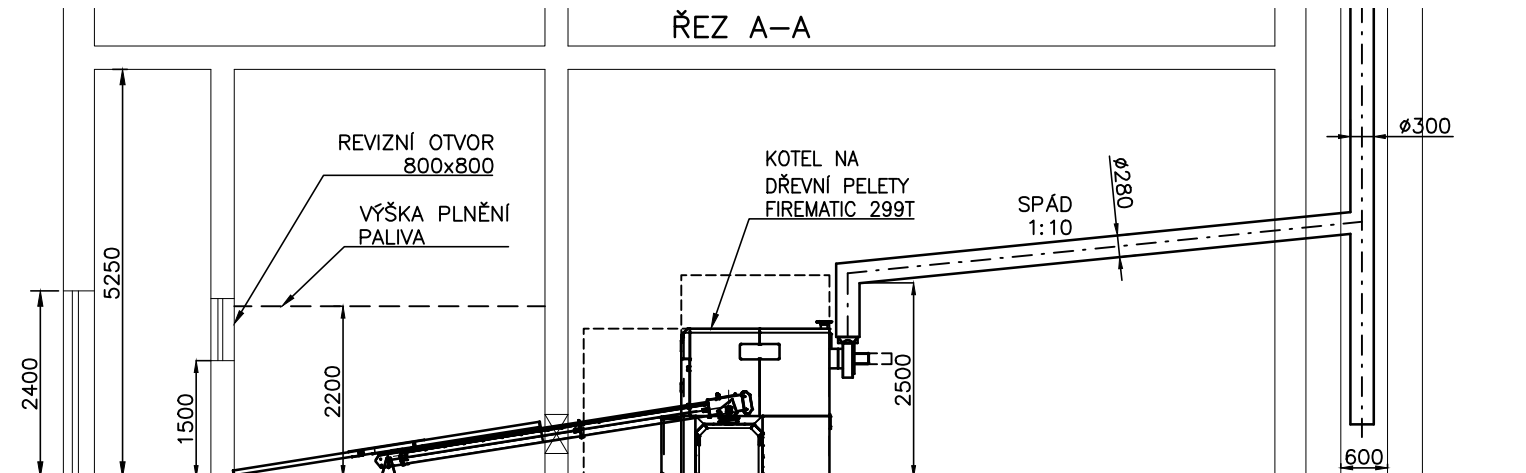

VYPRACOVAL	KLUZ		ř 558 321 152		HEGAS, s.r.o. Kaštanová 182 739 61 Třinec
KONTROLOVAL	ING. WANIA		hegas@hegas.cz		
ZODP. PROJEKTANT	ING. KAWULOK		www.hegas.cz		
NÁZEV STAVBY	INŠTALÁCIA NÍZKOEMISNÝCH ZDROJOV PRE VÝROBU TEPLA V OBCI RABČICE-REKONŠTRUKCIA OBECNEJ KOTOLNE			STUPEŇ PD	PROJEKT PRO STAVEBNÍ POVOLENÍ
ČÁST STAVBY	TECHNOLOGIE ZDROJE TEPLA			DATUM	08/2014
MÍSTO STAVBY	OBECNÍ KOTELNA RABČICE , 029 45 RABČICE			FORMÁT	A3
INVESTOR	OBEC RABČICE			MĚŘÍTKO	1:100
OBSAH VÝKRESU	TECHNOLOGIE KOTELNY - PŮDORYS			ČÍSLO ZAKÁZKY	ČÍSLO VÝKRESU
				314 350	5.4