


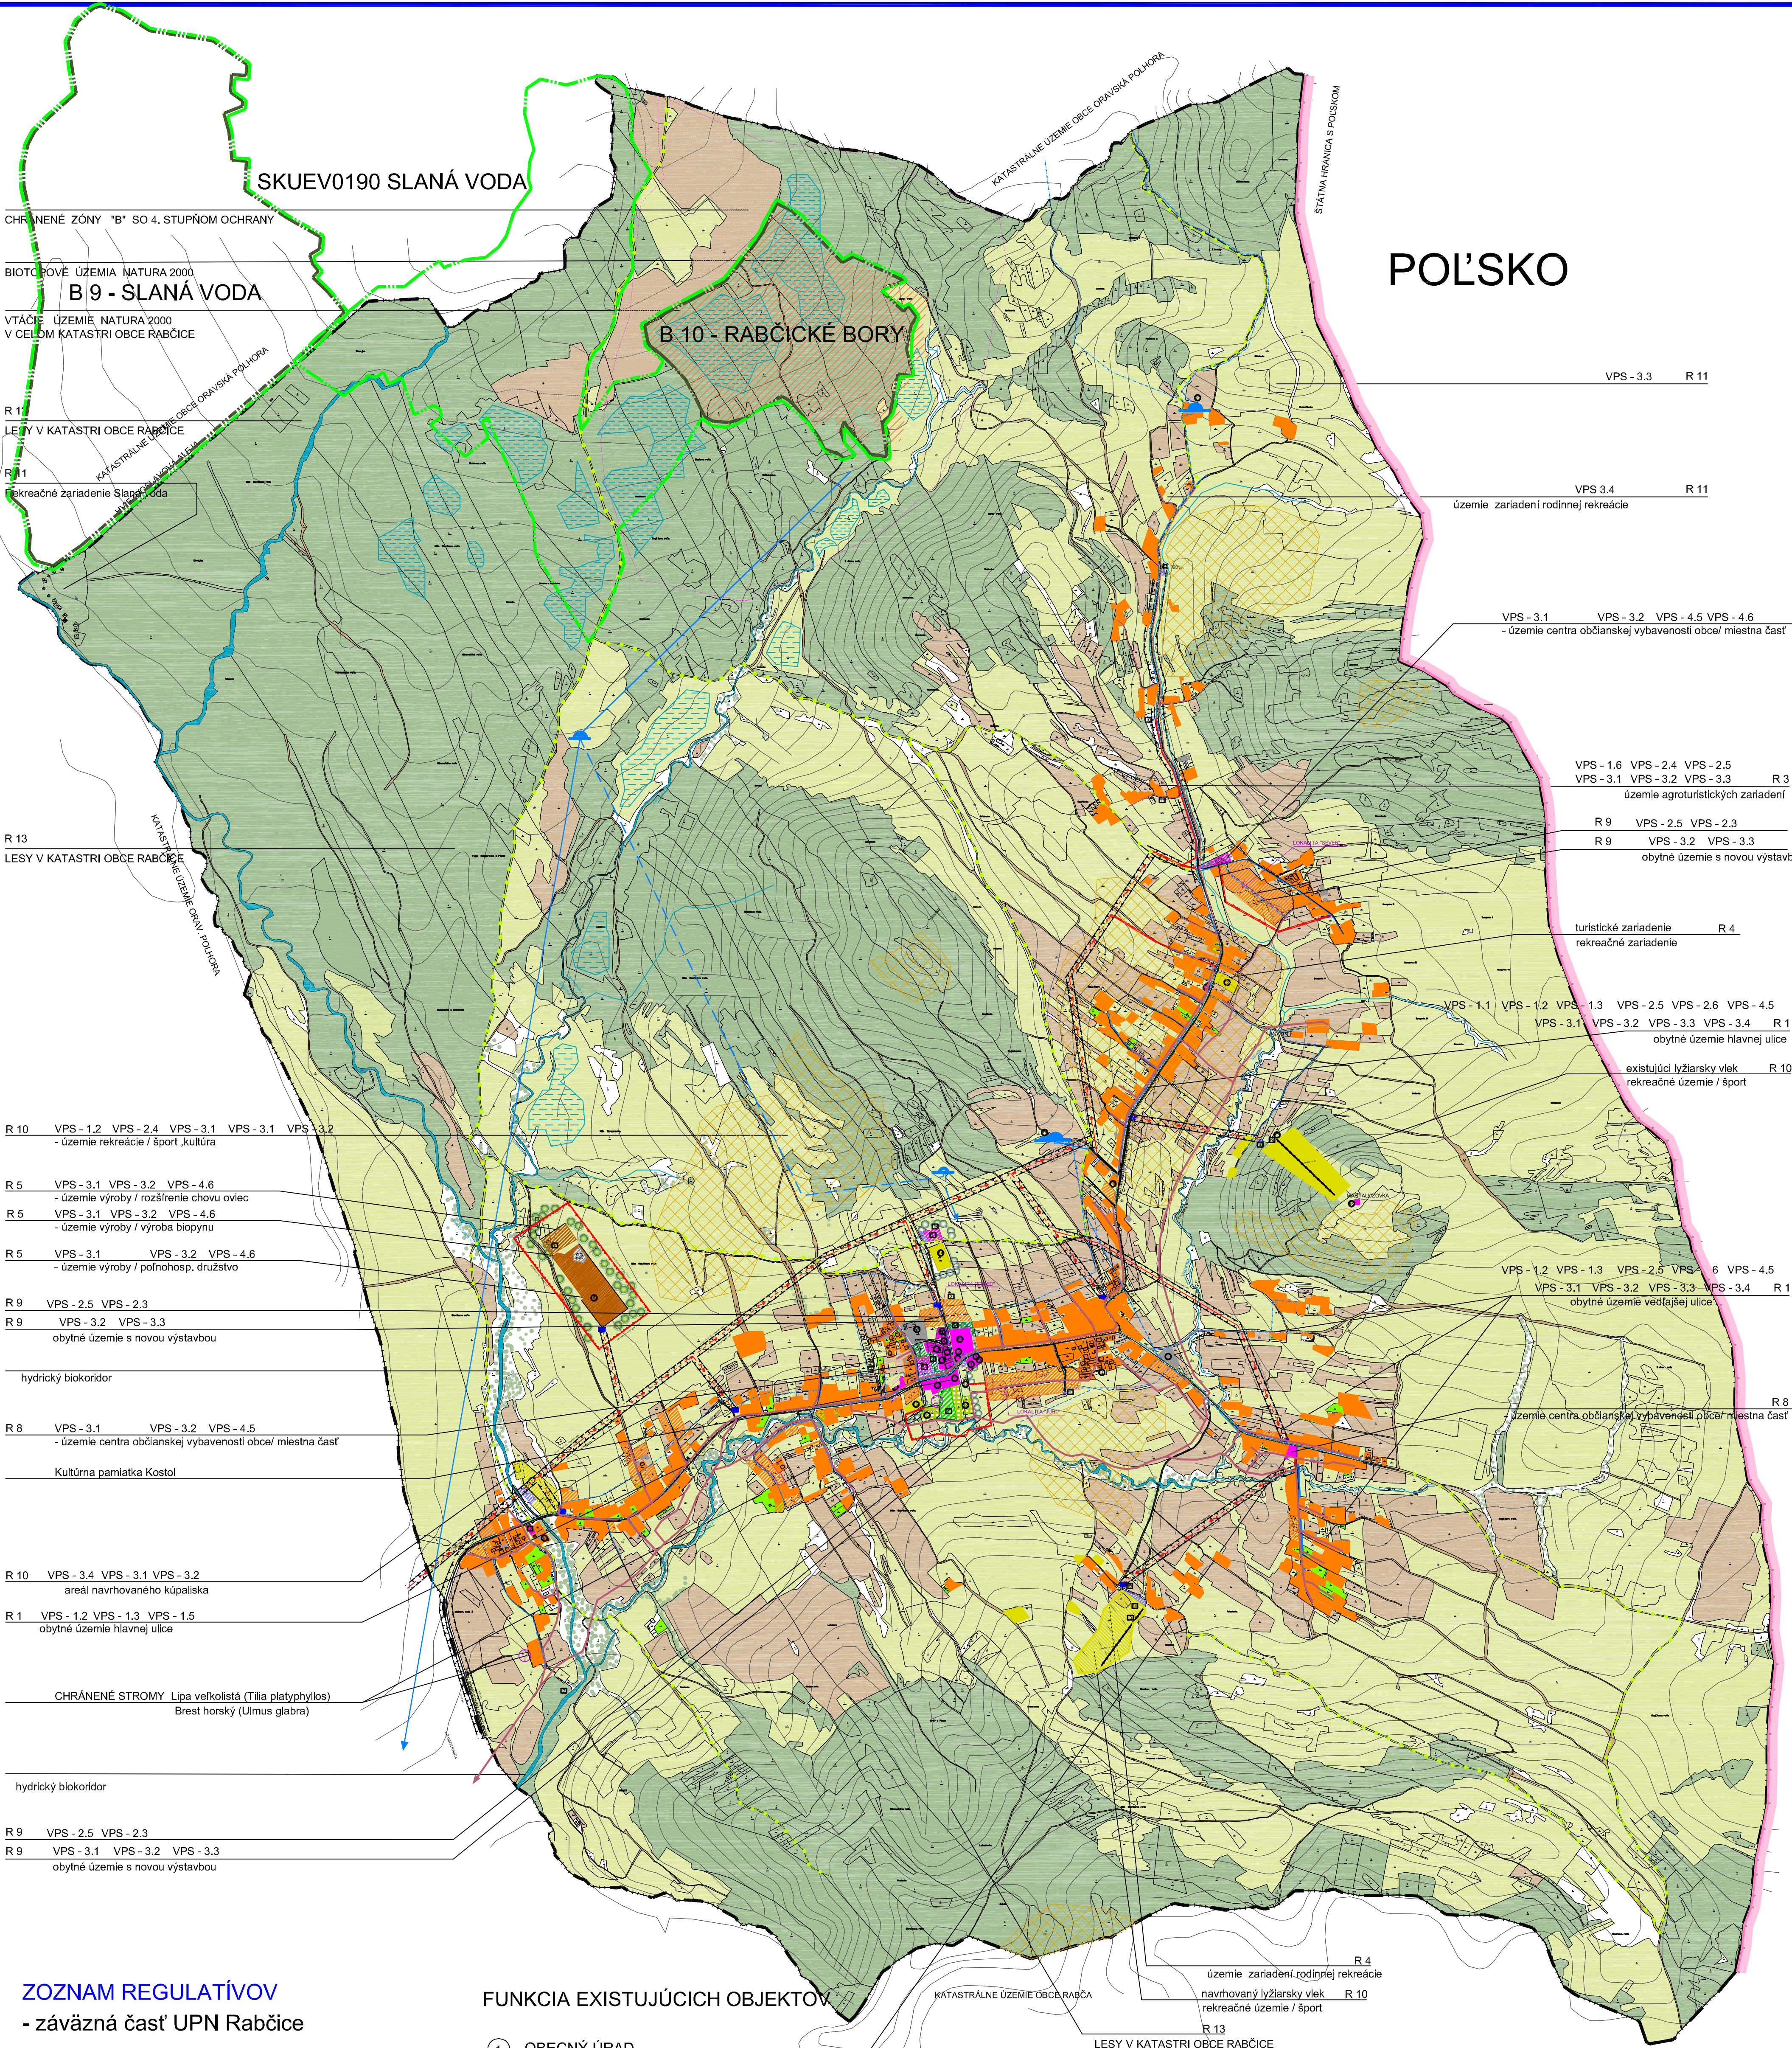

ZOZNAM REGULATÍVOV

- záväzná časť UPN Rabčice

- R 1 - obytné územie hlavnej ulice
R 2 - obytné územie vedľajšej ulice
R 3 - územie agroturistických zariadení
R 4 - územie turistických zariadení
R 5 - územie výroby
R 6 - územie kultúrnej pamiatky
R 7 - obytné územie nových ulíc
R 8 - územie centra občianskej vybavenosti obce/ miestna časť
R 9 - obytné územie s novou výstavbou
R 10 - rekreačné územie / šport
R 11 - Rekreačné územie / výlety
R 12 - územie centra občianskej vybavenosti celej obce
R 13 - lesný hospodársky plán

ZOZNAM VEREJNO PROSPEŠNÝCH STAVIEB

VPS - 1 Stavby pre dopravu

- VPS - 1.1 miestne komunikácie / novostavby nových obytných ulíc
VPS - 1.2 miestne komunikácie / zokruhovanie prístupových ulíc
VPS - 1.3 miestne komunikácie / spevnenie povrchu bočných ulíc
VPS - 1.4 úprava dopravných priestranstiev / centrá jednorých častí obce
VPS - 1.5 chodník pozdĺž hlavnej cesty / jednostranné umiestnenie čiarok autobusov
VPS - 1.6 prístupové komunikácie / spojenia k existujúcim a novým zariadeniam
VPS - 1.7 zachovanie a spevnenie prepájacích chodníkov a ulíc

VPS - 2 Stavby pre zásobovanie elektrickou energiou, telekomunikácie

- VPS - 2.1 prekládky VN, prekládky traťového nového traťového
VPS - 2.2 predĺženie siete verejného osvetlenia na nových uliciach
VPS - 2.3 káblový rozvod NN na nových uliciach
VPS - 2.4 káblový rozvod NN v novom zariadení
VPS - 2.5 káblový rozvod telekomunikácií v nových uliciach
VPS - 2.6 dobudovanie bezdrôtového siete internetu
- VPS - 3 Stavby pre vodné hospodárstvo
- VPS - 3.1 dobudovanie vodovodnej rozvodnej siete v nových uliciach a do nových zariadení
VPS - 3.2 vybavenie splaškovej kanalizácie
VPS - 3.3 dobudovanie úprav na ochranu intravilánu pred povrchovými zrážkovými vodami / spevnenie vegetácie
VPS - 3.4 stabilizovanie erodovaného terénu a spevnenie zosuvových plôch

VPS - 4 Stavby pre občiansku vybavenosť

- VPS - 4.1 architektonická a sadová úprava centra obce pri Obecnom úrade a kostole
VPS - 4.2 architektonická a sadová úprava školského areálu
VPS - 4.3 dovereň areálu športového ihriska s navrhovaným amfiteátrom
VPS - 4.4 architektonická a sadová úprava areálu navrhovaného kúpaliska
VPS - 4.5 zregenerovanie a vysadenie novej verejnej zelene pozdĺž hlavnej cesty
VPS - 4.6 obnovenie areálu kúpaliska
VPS - 4.6 vybavenie nového lyžiarskeho vleku

FUNKCIA EXISTUJÚCICH OBJEKTÓV




- 1 OBECNÝ ÚRAD
- 2 OBCHOD
- 3 URBARIÁT
- 4 BYTOVÝ DOM
- 5 RÍMSKO KATOLICKÝ KOSTOL
- 6 FARSKÝ ÚRAD
- 7 KOTOLŇA
- 8 PÍLA - GÁTOR
- 9 HASIČI
- 10 ZÁKLADNÁ ŠKOLA
- 11 MATERSKÁ ŠKOLA S JEDÁLŇOU
- 12 DOM SMŮTKU S CINTORIŇOM
- 13 DROBNÉ PREVÁDZKY - HOSP. DVOR
- 14 FUTBALOVÉ IHRISKO
- 15 TELOCVIČŇA
- 16 KLZISKO
- 17 LYŽIARSKY VLEK
- 18 GSM - VYSIELAČ
- 19 AUTODOPRAVA - BUBLÁK
- 20 TLAČIAREŇ
- 21 VODOJEM

FUNKCIA NAVRHOVANÝCH OBJEKTÓV

- 1 POLYFUNKČNÝ OBJEKT VYBAVENOSTI
- 2 BYTOVÝ DOM
- 3 AMFITEÁTER
- 4 ROZŠÍRENIE CHOVU OVIEC
- 5 VÝROBA BIOPLYNU
- 6 AREÁL KÚPALISKA
- 7
- 8 ROZŠÍRENIE CINTORIŇA
- 9 NAVRHOVANÝ LYŽIARSKY AREÁL
- 10 NOVÉ TRAFOSTANICE
- 11 AGROTURISTICKÝ AREÁL
- 12 OBCHODNÁ VYBAVENOSŤ - SLUŽBY
- 13 SADOVÉ A PARKOVÉ ÚPRAVY
- 14 SOCIÁLNE A HYGIEN. VYBAVENIE LYŽIARSKYCH AREÁLOV

ÚZEMNÝ PLÁN OBCE RABČICE

SCHÉMA ZÁVAZNÝCH ČASTÍ RIEŠENIA A VEREJNOPROSPEŠNÝCH STAVIEB M 1 : 10 000

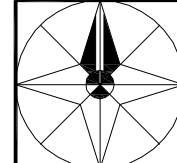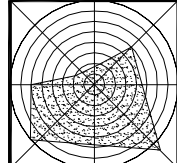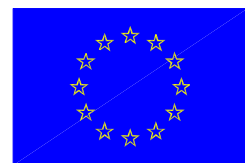

PRO ARCH
Polná 11, Ružomberok

Názov výkresu:
**SCHÉMA ZÁVAZNÝCH ČASTÍ RIEŠENIA A VEREJNO
- PROSPEŠNÝCH STAVIEB**

ÚZEMNÝ PÁN OBCE - ČISTOPIS

Objednávateľ dokumentácie:
OBECNÝ ÚRAD - RABČICE

AUTOR: Ing.arch.Konfálová Katarína
Ing.arch.Hyrový Jozef

Odborná spolupráca:
Ing. Galas Anton, Rehtoriková Janka, Kolodziejski Karol,
RNDr. Benová Alena, ing. arch. Boškovič Marianna

Dátum: JÚN 2008
Mierka výkresu: 1:10 000

Číslo výkresu: 8

Názov UPN: ÚZEMNÝ PLÁN OBCE RABČICE

Schválil originál: Obecná zastupiteľstvo obce Rabčice

Číslo uznesenia:/2008

Dátum uznesenia:26.9.2008

Slovník Jozef

Starosta obce Rabčice

pečať